



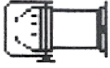


PLAN DE FEU «GARDEN-PARTY» Rue - Cie N°8

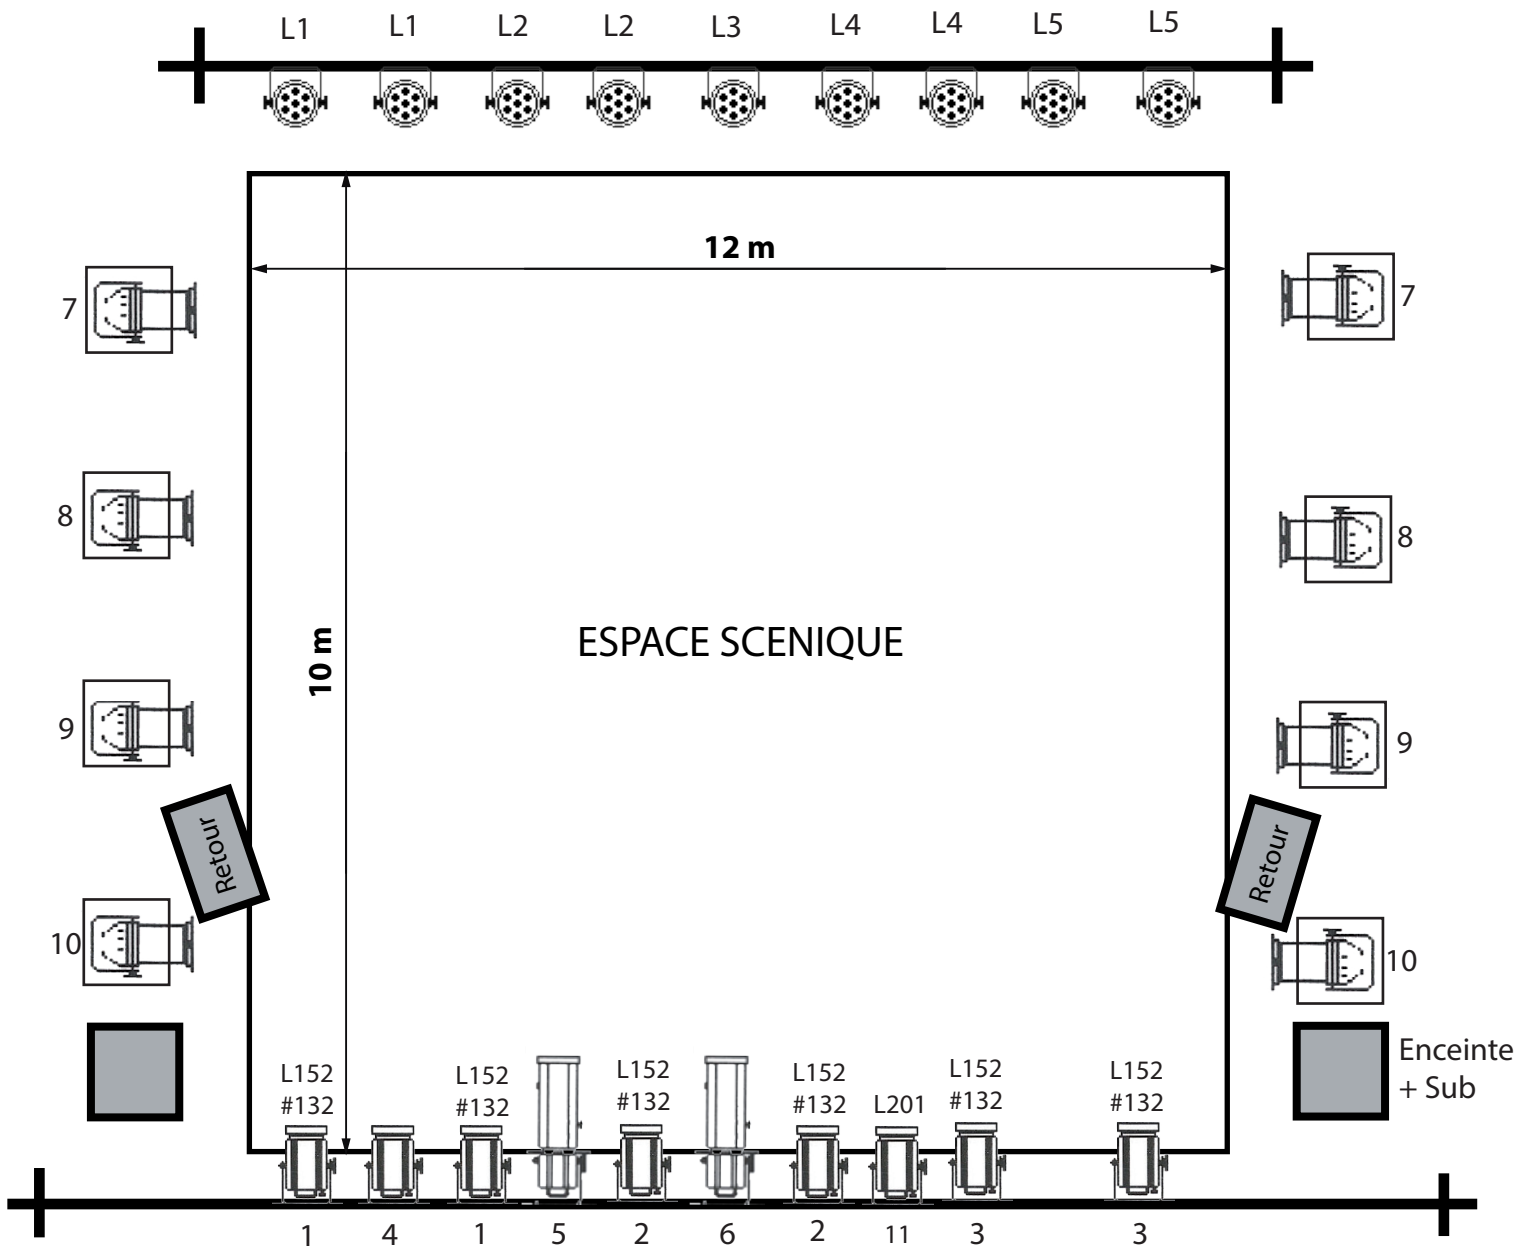

	8 x PC 1kw		9 x PAR LED RVBAW
	2 x découpes 1kw type 613 sx		8 x Platines
	8 x PAR64 CP62		